SIERRA CARPORT INSTRUCTIONS
SUGGESTED POST SPACING FOR '6-POST' UNITS

ph: (800)851-0865
www.americana.com

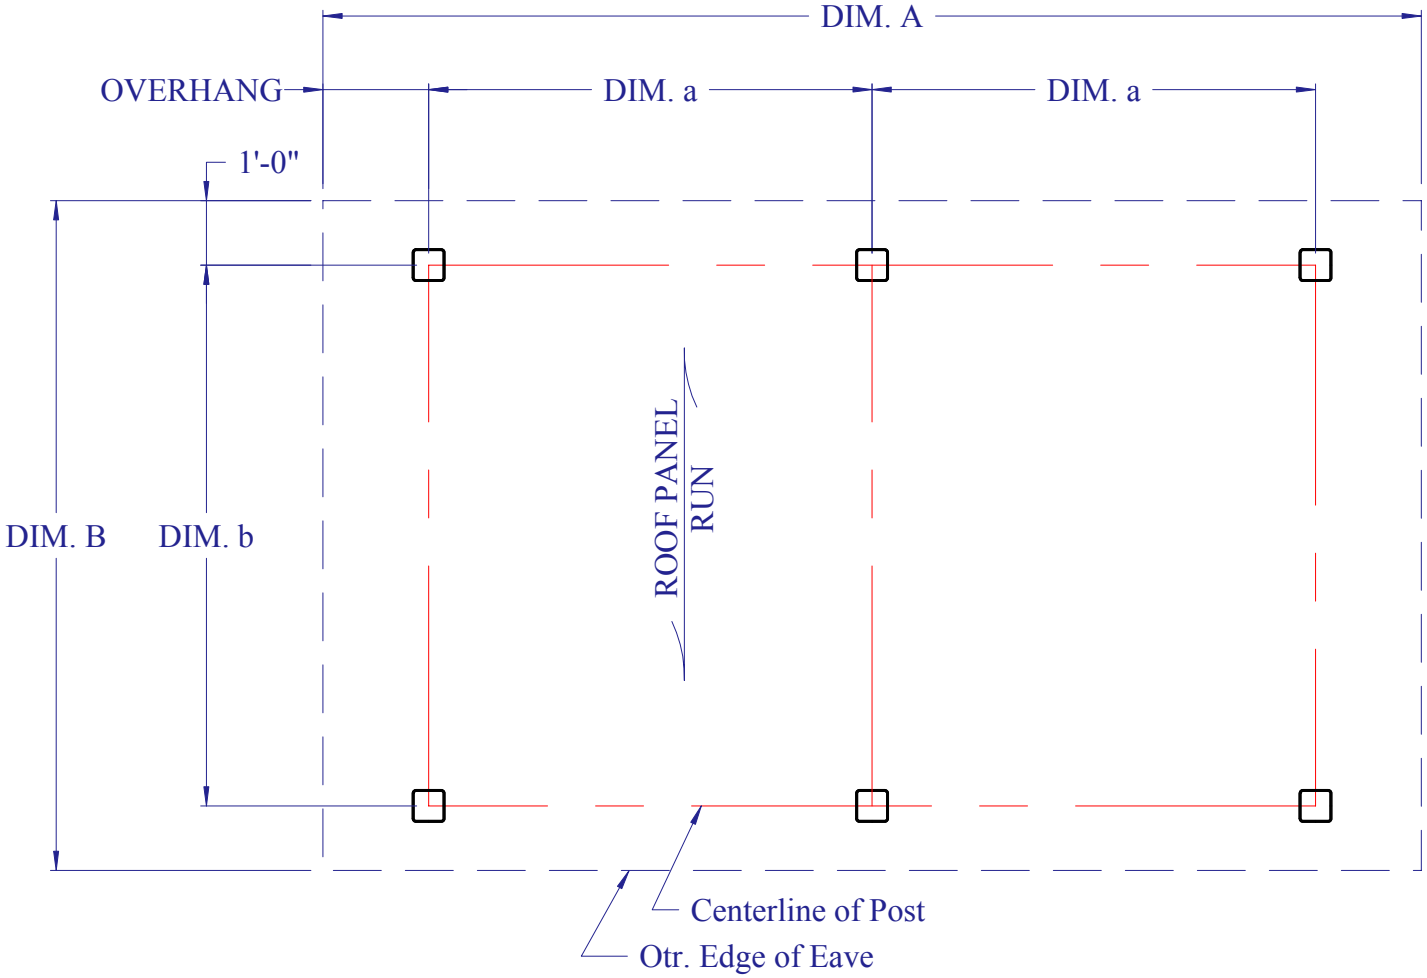

GENERAL NOTES:

1.) Layout Footings and/or Mounting Brackets as per detail.

2.) SHELTER DESIGN LOADS: 20# SNOW LOAD, 90 mph WIND LOAD

POST SPACING

MODEL	SHELTER SIZE (B x A)	DIM. a	DIM. b
S1020-20	10'-0" x 20'-0"	9'-0"	9'-0"
S1023-20	10'-0" x 23'-4"	10'-0"	9'-0"
S1025-20	10'-0" x 25'-0"	10'-0"	9'-0"
S1220-20	12'-0" x 20'-0"	9'-0"	11'-0"
S1223-20	12'-0" x 23'-4"	10'-0"	11'-0"
S1225-20	12'-0" x 25'-0"	10'-0"	11'-0"